


Wohnungstypen:

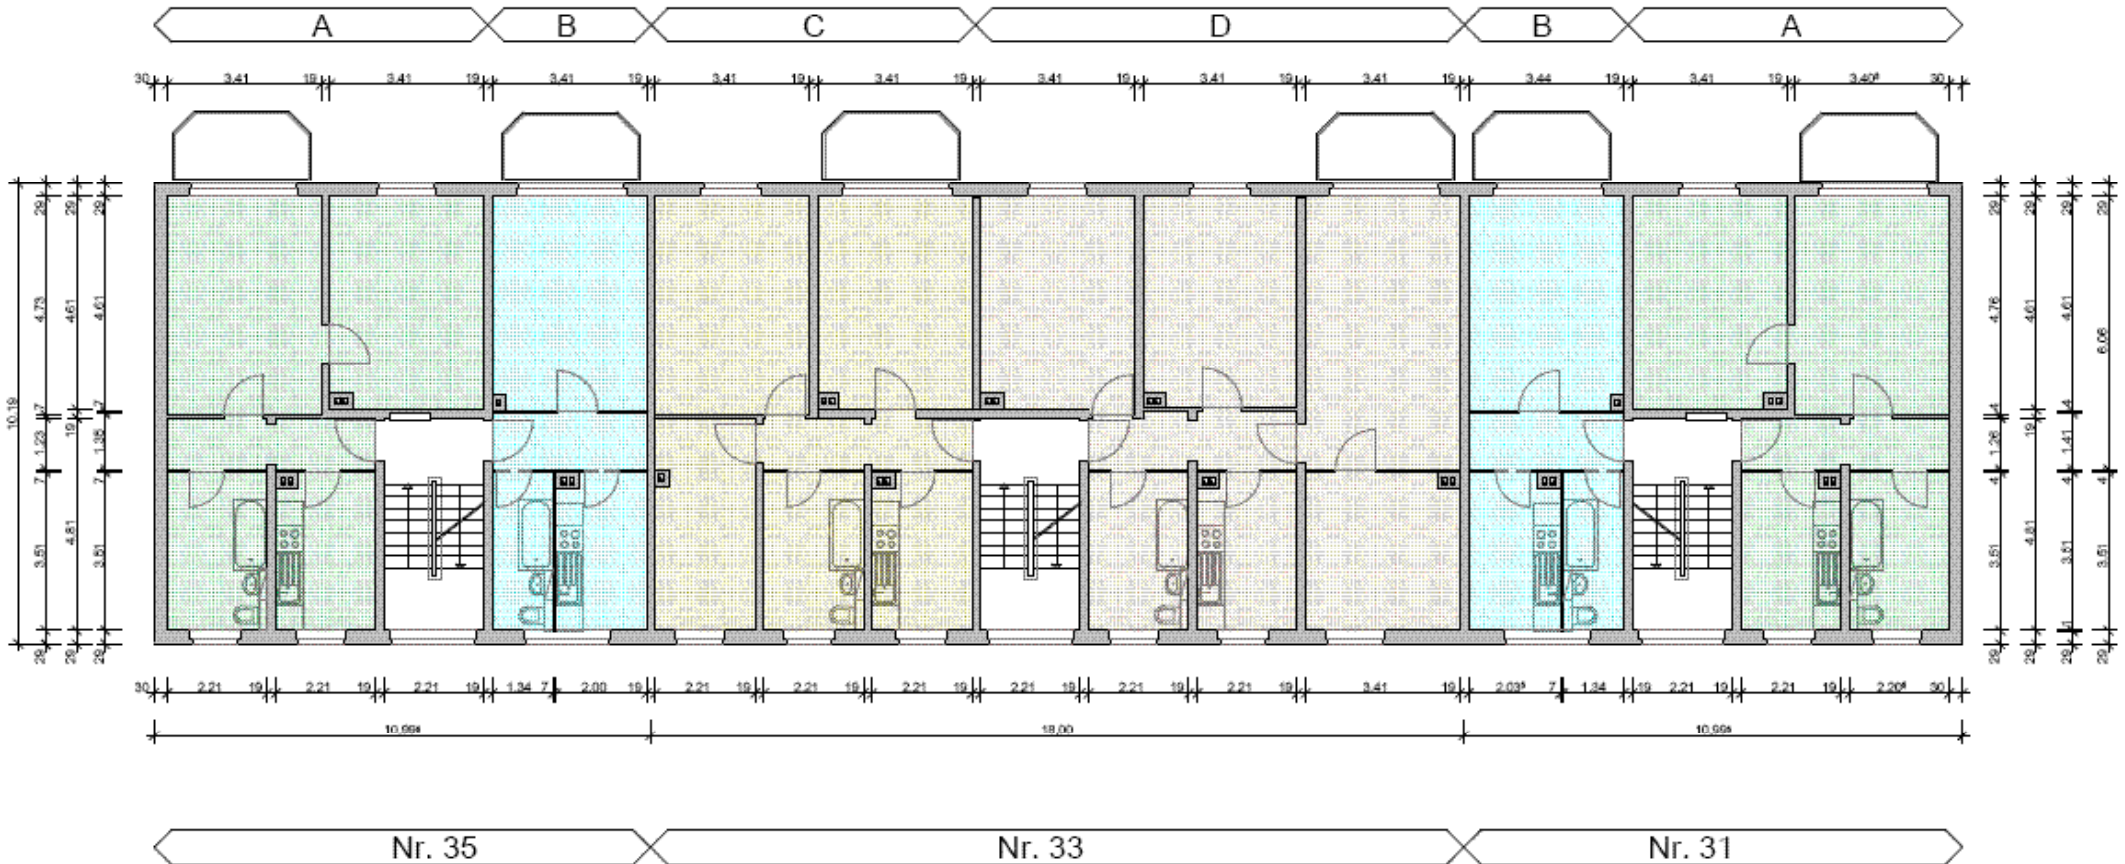

EG-Grundriss M 1:100

Wohnhäuser Mohrenthaler Straße 31-35

Wohnungsgenossenschaft Ilmtal Kranichfeld e.G.