


Gezeichnet: Dipl.-Ing. Velt Bartholomäus Oktober 2007

Grundlage: Bestandszeichnungen Fibra Planungs GmbH Halle/S

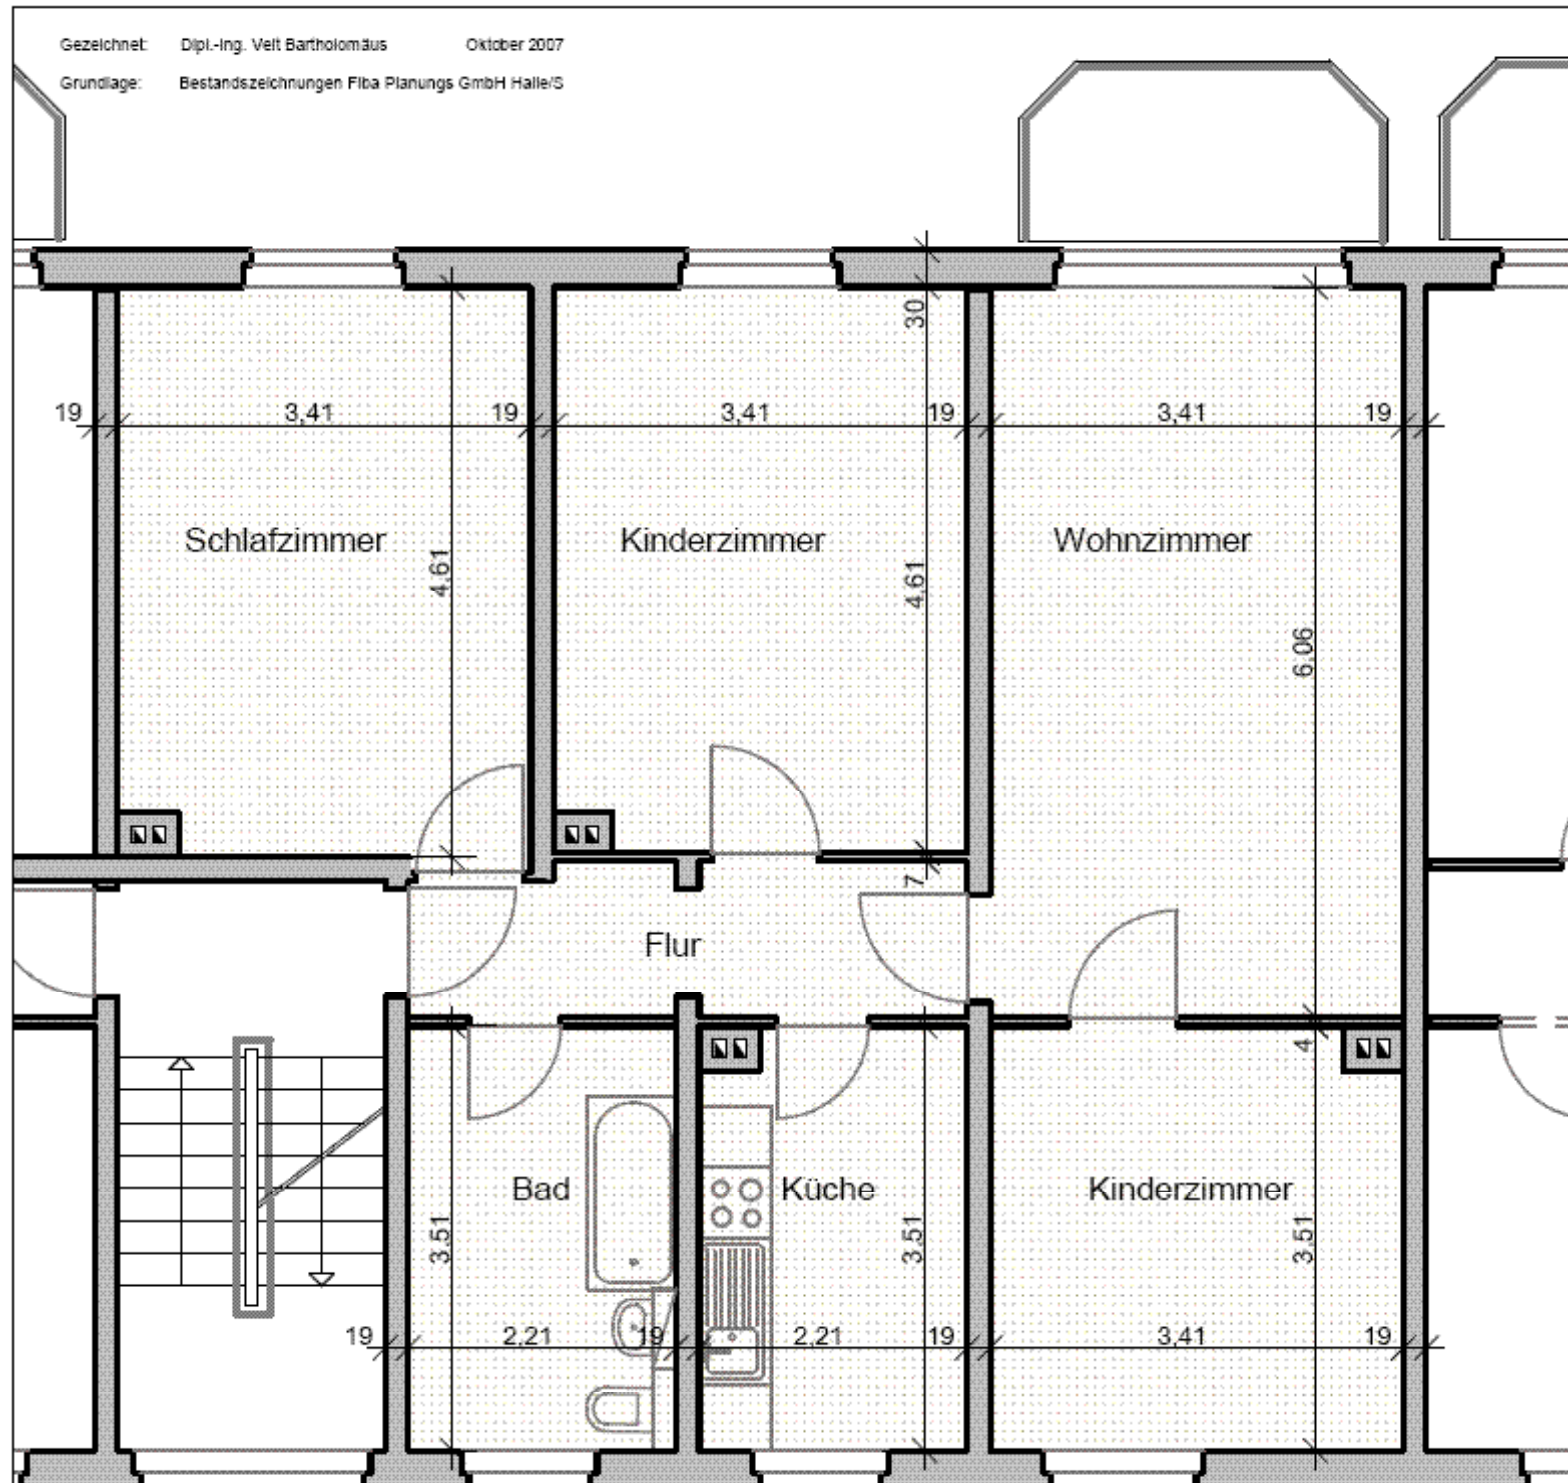

Grundriss Wohnung D , 4-Raum-Wohnung
Mohrenthaler Straße 31-35 und 45-47

M 1:50
WG Ilmtal Kranichfeld e.G.