


Gezeichnet: Dipl.-Ing. Velt Bartholomäus Oktober 2007

Grundlage: Bestandszeichnungen Fibra Planungs GmbH Halle/S

Wohnungstypen:

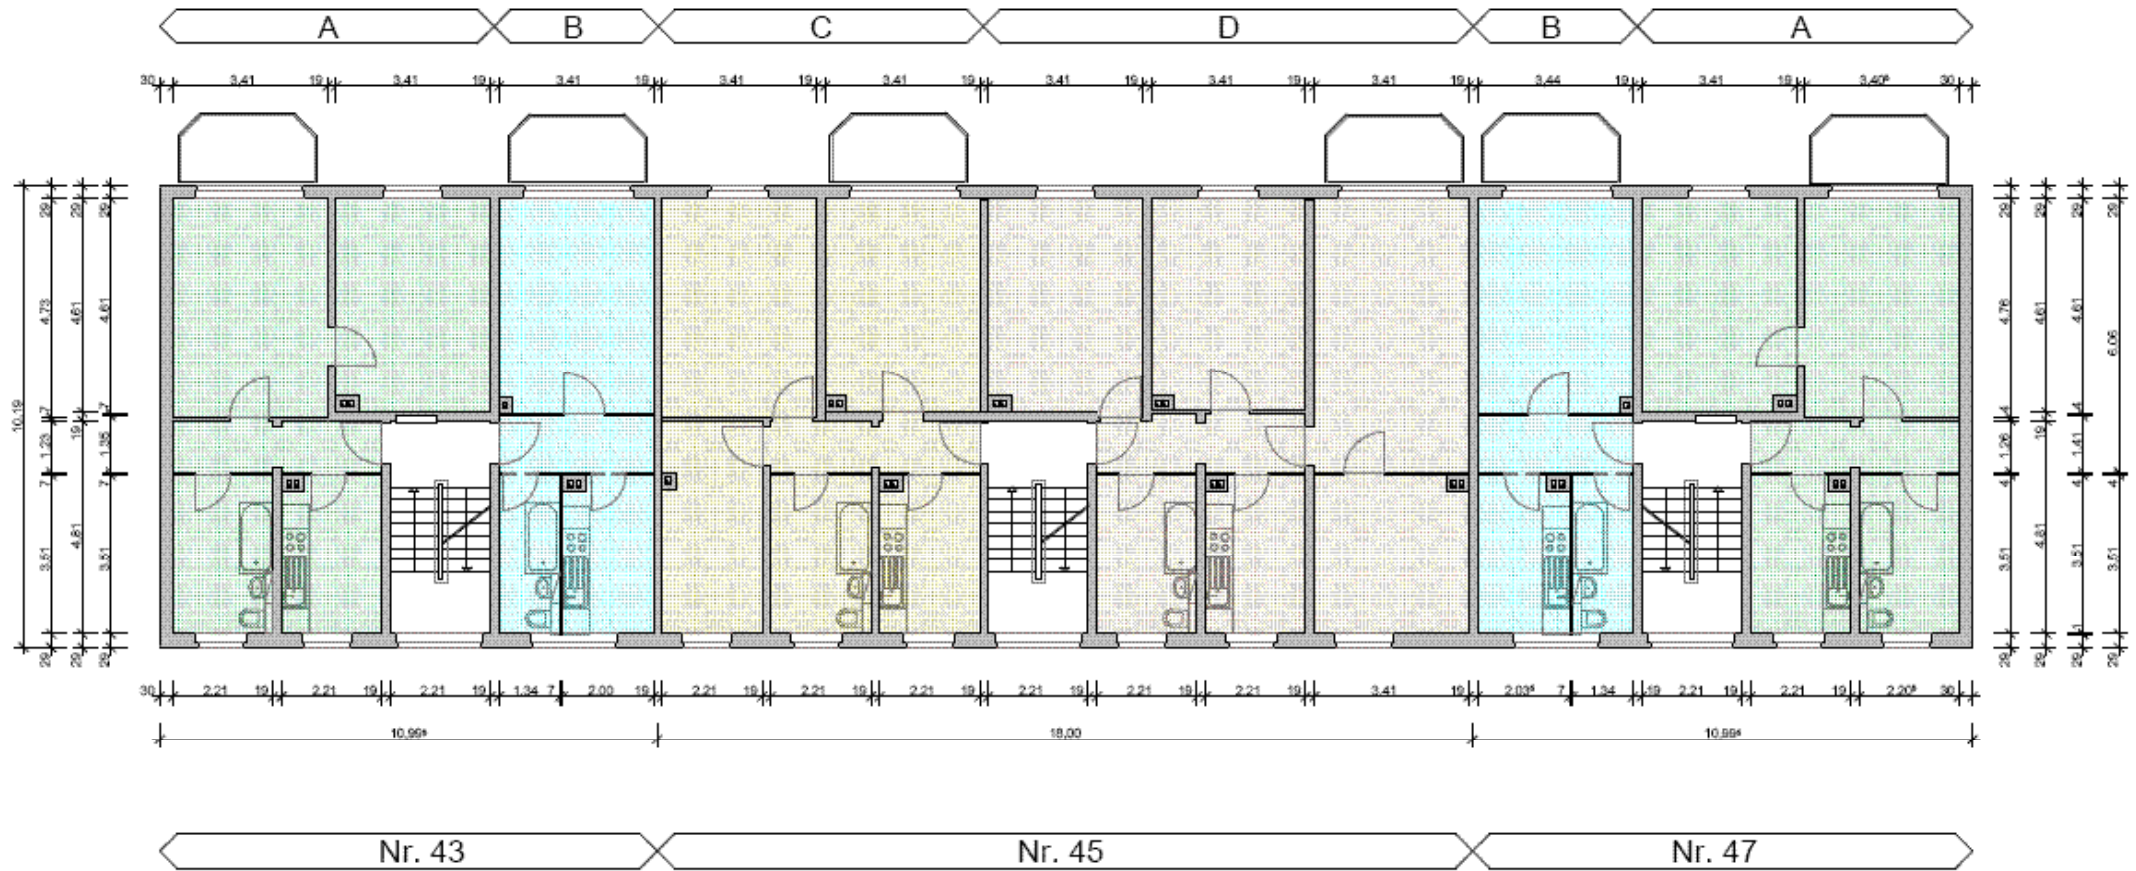

EG-Grundriss M 1:100

Wohnhäuser Mohrenthaler Straße 43-47

Wohnungsgenossenschaft Imtal Kranichfeld e.G.